


校舎・教室配置図

本 校

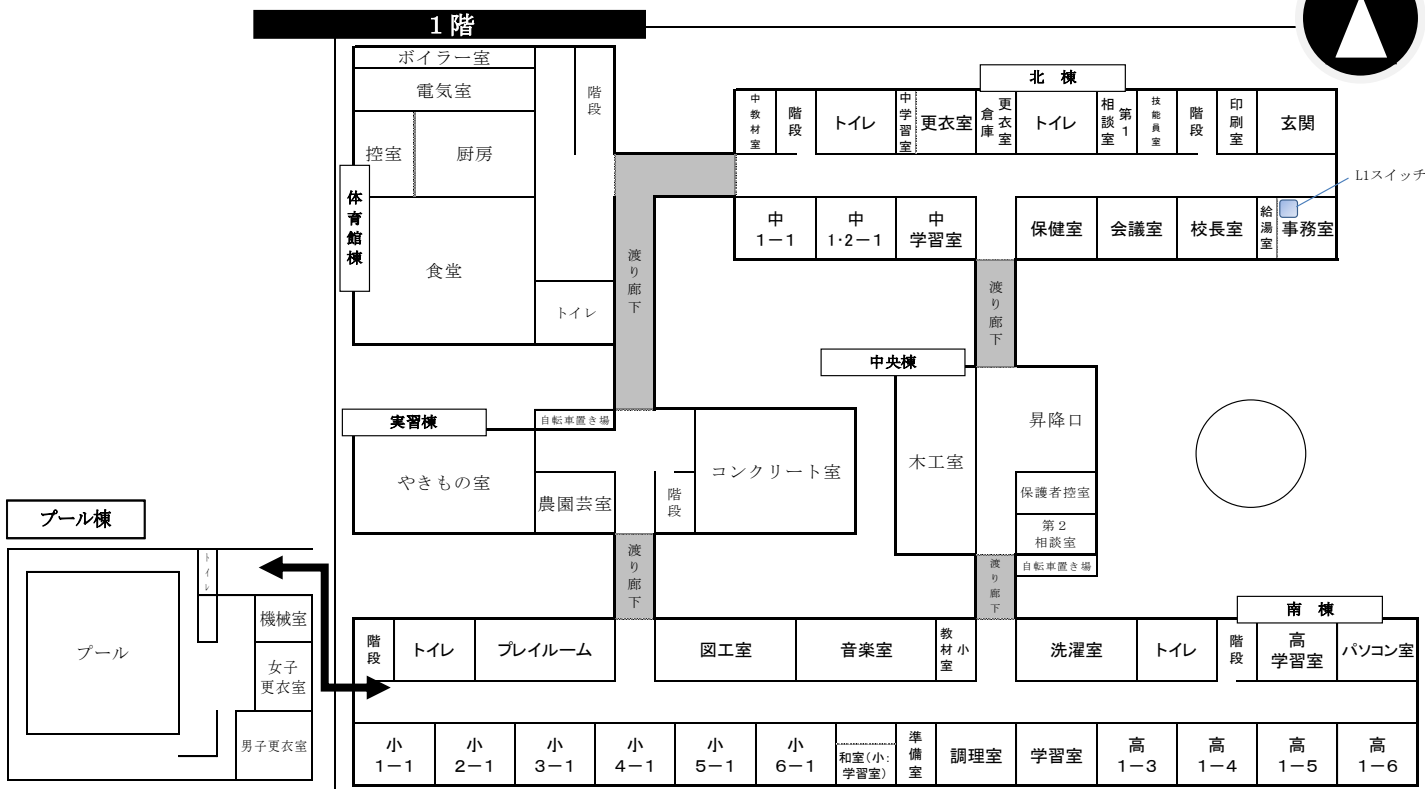

教室数


小学部	6
中学部	4
高等部	16
伊志田分教室	6
七沢学園	5

校 地 12,938.70

校舎面積 6,349.39

北棟	1,424.65
体育館棟	1,242.12
中央棟	284.10
実習棟	711.53
南棟	2,215.50
プール棟	363.90
その他	107.59

(単位: m²)

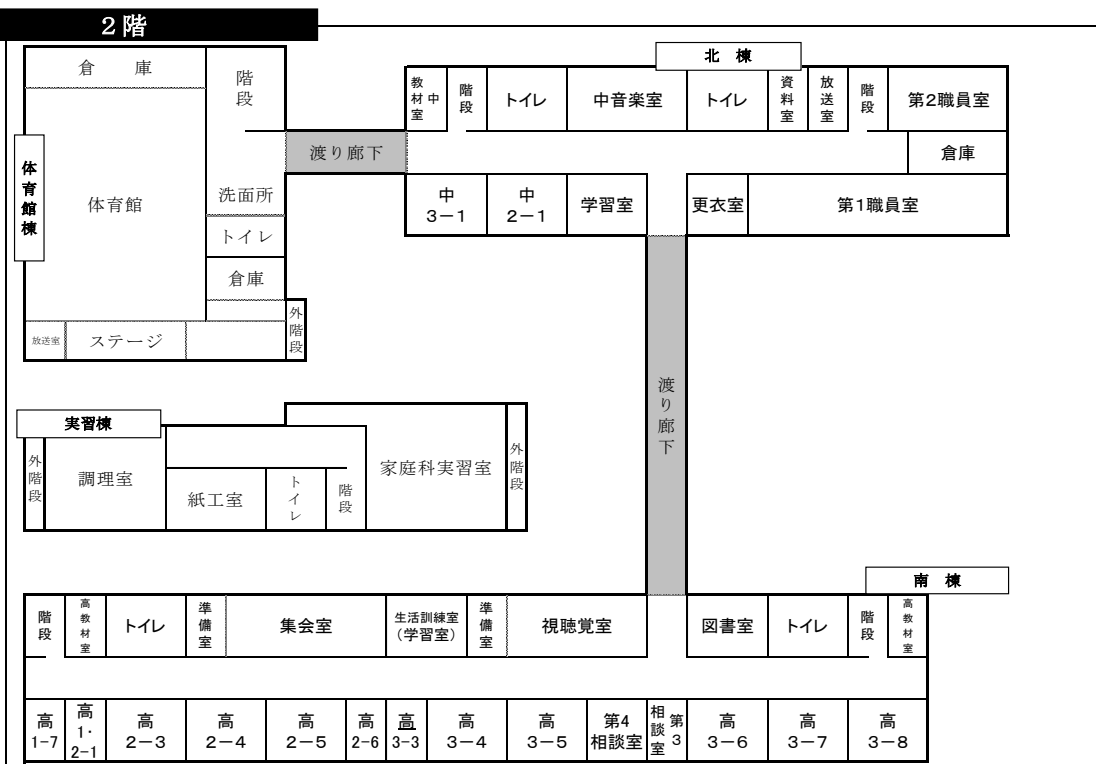

施設訪問教育七沢学園

多目的室	教材室1	学習室	洗面室	学習室	女子トイレ	男子トイレ	調理室	教材室
------	------	-----	-----	-----	-------	-------	-----	-----

入口

職員室	デイルーム	学習室	小2-5-1	小6-2	学習室	中2-2	中3-2	中3-3	学習室
-----	-------	-----	--------	------	-----	------	------	------	-----

伊志田分教室

職員室	保健室	多目的室	高3-2	高3-1	高2-2	高2-1	高1-2	高1-1	ここから伊志田高校
-----	-----	------	------	------	------	------	------	------	-----------

伊志田高校南棟2階

※ その他「音楽室」「体育館」「図書室」「調理室」等を必要に応じて使用しています。